



INDU LIGHT **Hydra**

- ▣ Trvalé odvětrávání, nezávislé na počasí, zabezpečené proti dešti
- ▣ Labyrintové zařízení Hydra-star Indu-Light je ideální systém pro přirozené větrání a odvod tepla z prostorů s vyššími teplotami.


Vlastnosti

- Přirozené odvětrávání díky termickému vztlaku v závislosti na rozdílu tlaku a teploty uvnitř budovy.
- Labyrintové hliníkové lamely, které případnou dešťovou vodu zachytí uvnitř systému a sběrnými kolejnicemi ji odvádějí na střechu.
- **POUŽITÍ:** Odvádění trvalých tepelných zátěží, které vznikají ve výrobě a v jiných provozech s velkými tepelnými zisky.
- **Způsoby umístění na střešním plášti:**
 - Jako samostatné zařízení na vlastní manžetě
 - Integrované do stávajících nebo nových střešních světlíků
 - Jako přenosné zařízení pro uzavírání montážních otvorů.



Hydra-star

Systémové řešení odvodu dopadající dešťové vody pomocí tříúrovňové, částečně se překrývající, sestavy žlabů na lamelách. Nízká hmotnost samotného zařízení pro minimální zátěž střechy (uzavíratelné zařízení váží pouze 65kg/m², pevné labyrinty pak 57 kg/m²) Při maximální šířce 4m a v podstatě neomezené délce labyrintů, lze splnit veškeré požadavky zákazníků na odvětrání technologického tepla. Účinnost zařízení je cca $C_v = 0,6$.

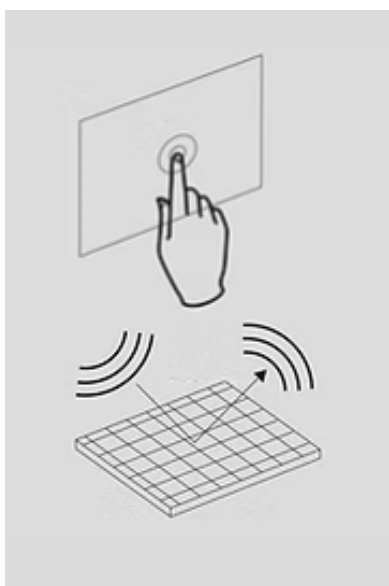


+ Regulační technika

Pohodlné větrání a odvádění tepla stisknutím tlačítka, s pneumatickým (CO₂) nebo elektrickým (24/230V) ovládáním.

+ Zvukově izolační panely

Montáž pod větrací systém

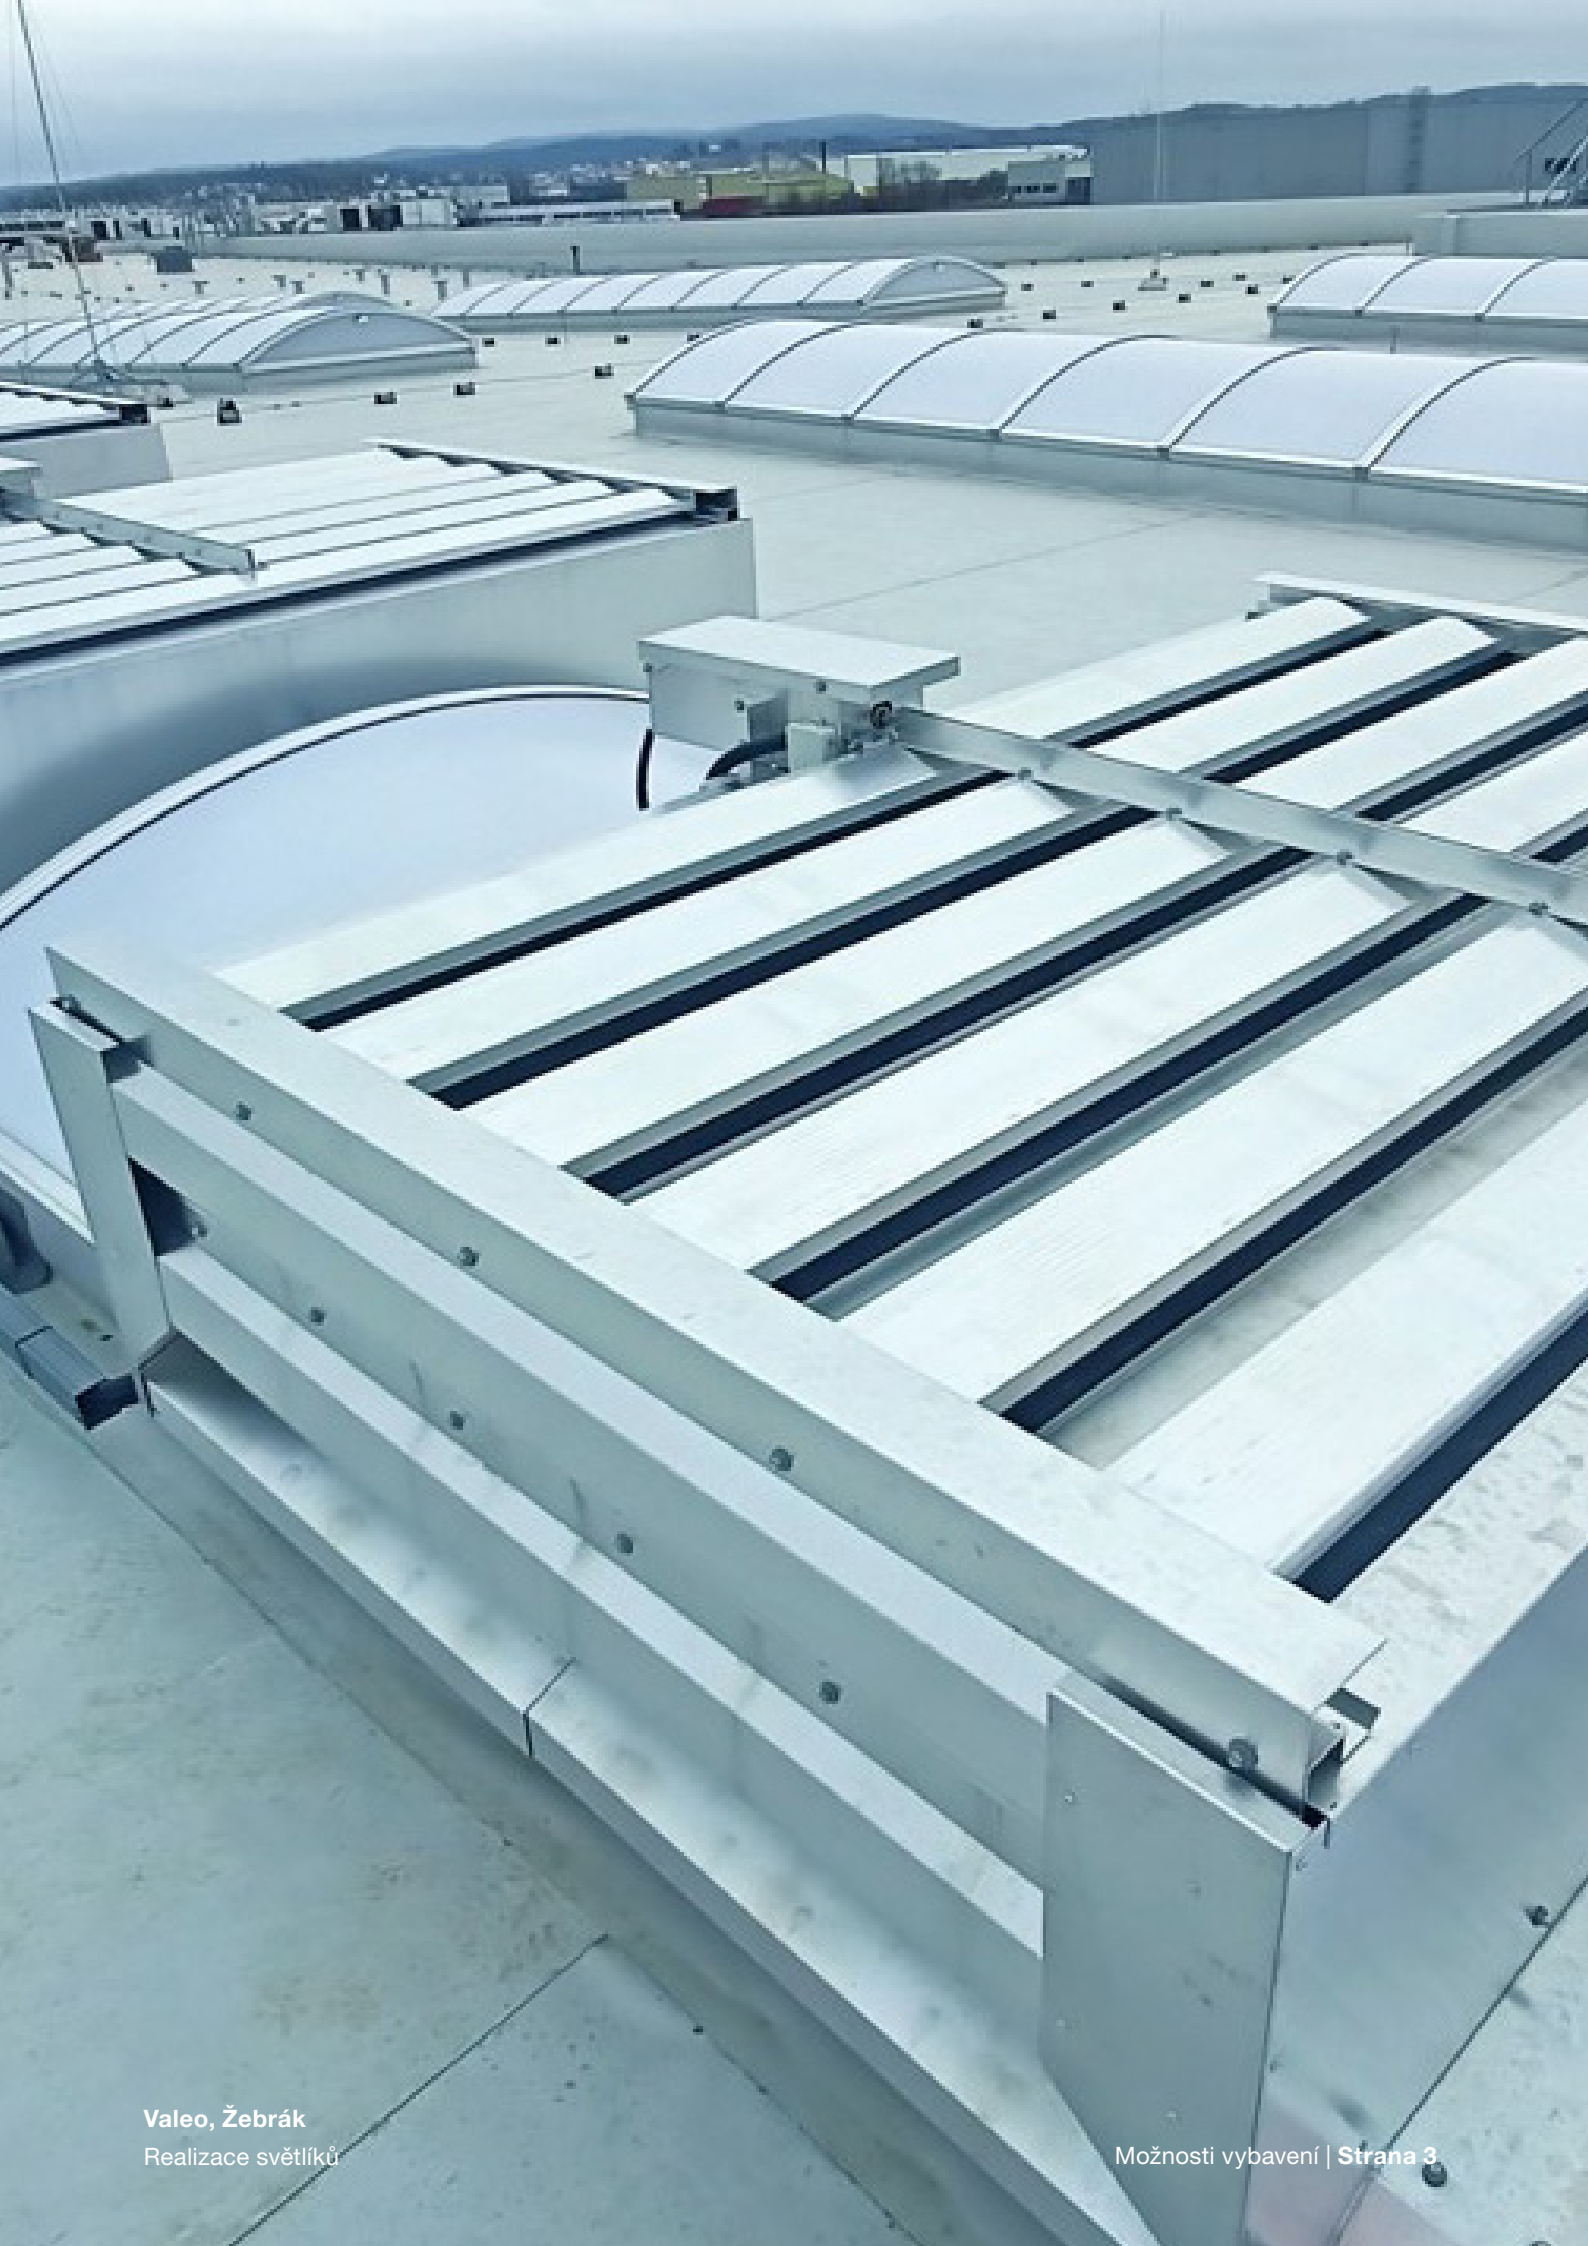

Hydra v praxi

Reference bez hranic

Ať už se jedná o klasickou novostavbu nebo složitou rekonstrukci – zákazníci chtějí, aby vše probíhalo hladce. Společně s našimi zákazníky vyvíjíme řešení na míru ať už to jsou průmysloví nebo obchodní zákazníci, veřejní investoři, stavební společnosti, architekti nebo odborní projektanti.


Valeo, Žebrák

Průmyslová hala

Demontáž stávajících světlíků, likvidace odpadu a montáž nových pásových světlíků Topline ELS 1,3 a větrací klapky Topline EL, včetně el. motoru 230V/50Hz se zdvihem 300mm s automatickým koncovým vypínáním.

Produkty

□ Hydra

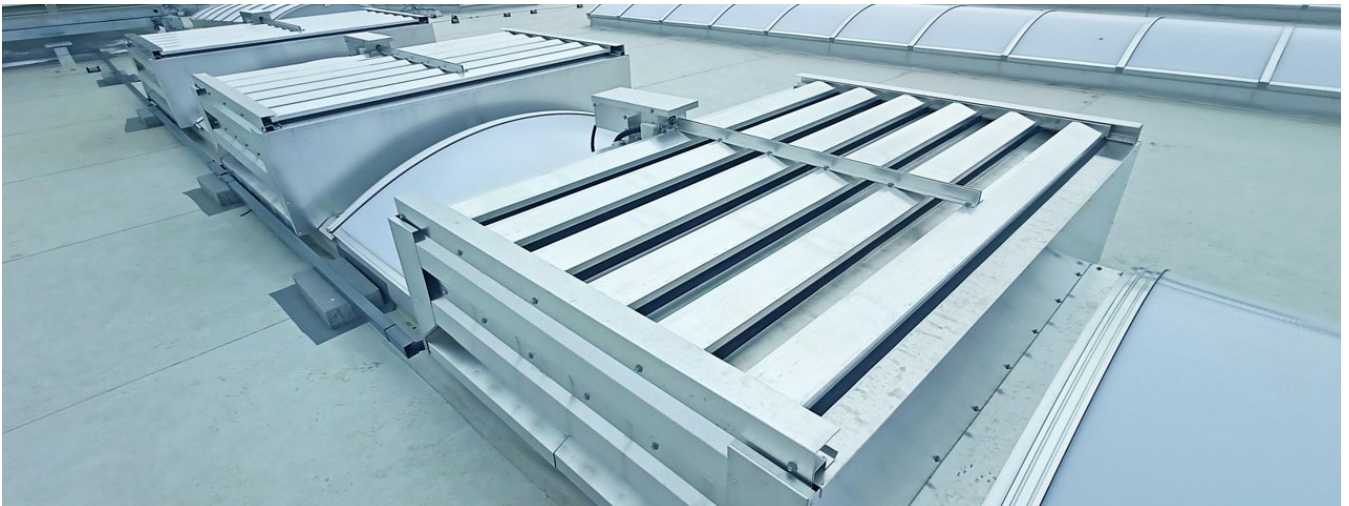



Hydra v praxi

Reference bez hranic


Ať už se jedná o klasickou novostavbu nebo složitou rekonstrukci – zákazníci chtějí, aby vše probíhalo hladce. Společně s našimi zákazníky vyvíjíme řešení na míru ať už to jsou průmysloví nebo obchodní zákazníci, veřejní investoři, stavební společnosti, architekti nebo odborní projektanti.


Gestamp, Žatec


Průmyslová hala





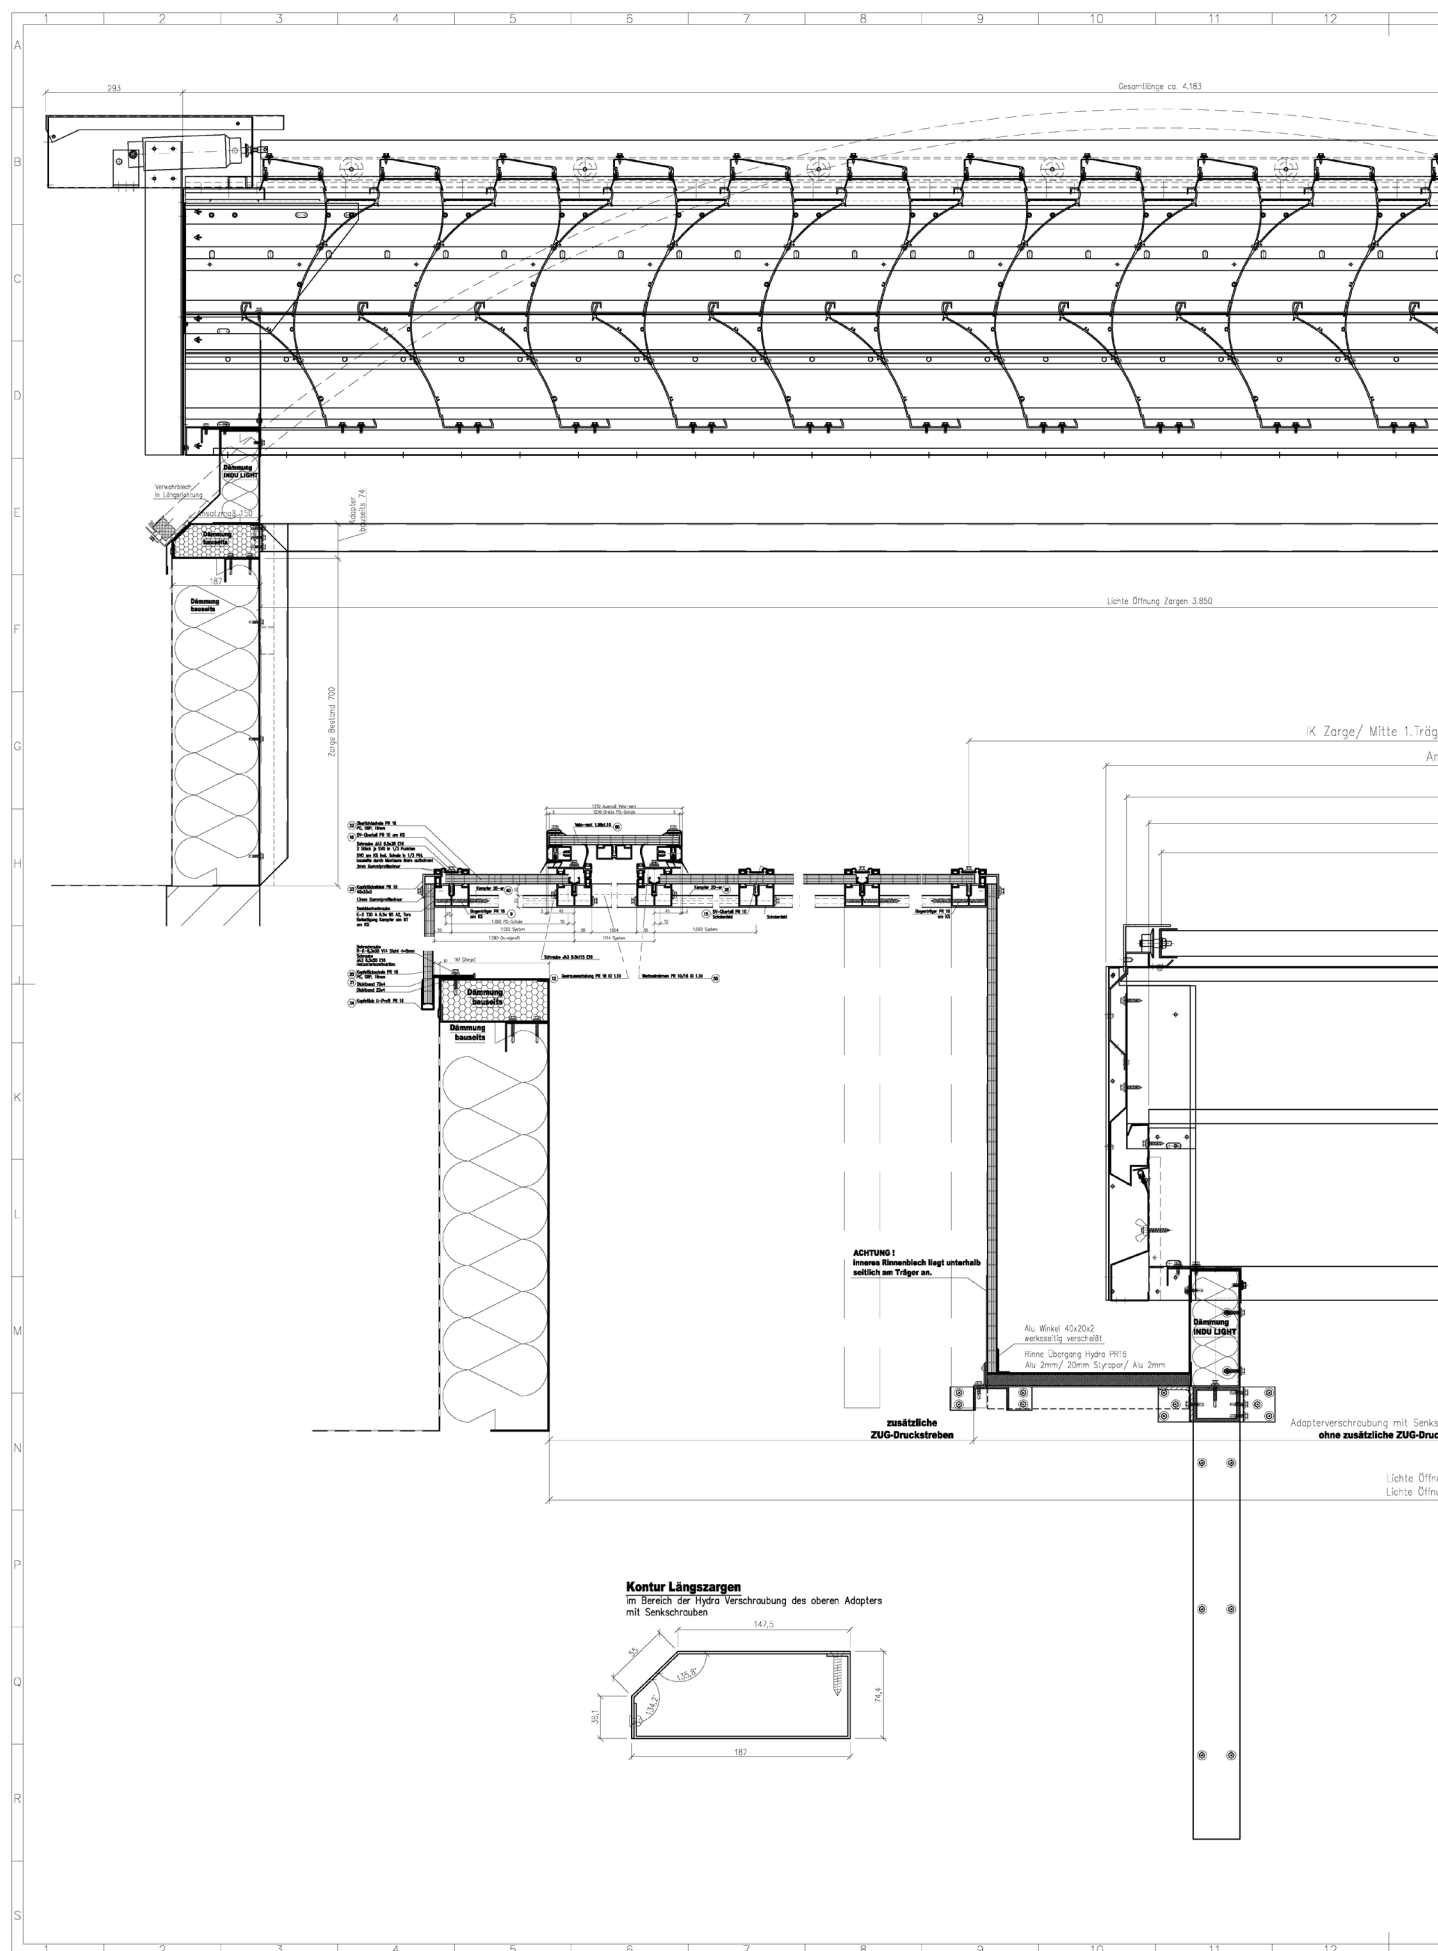

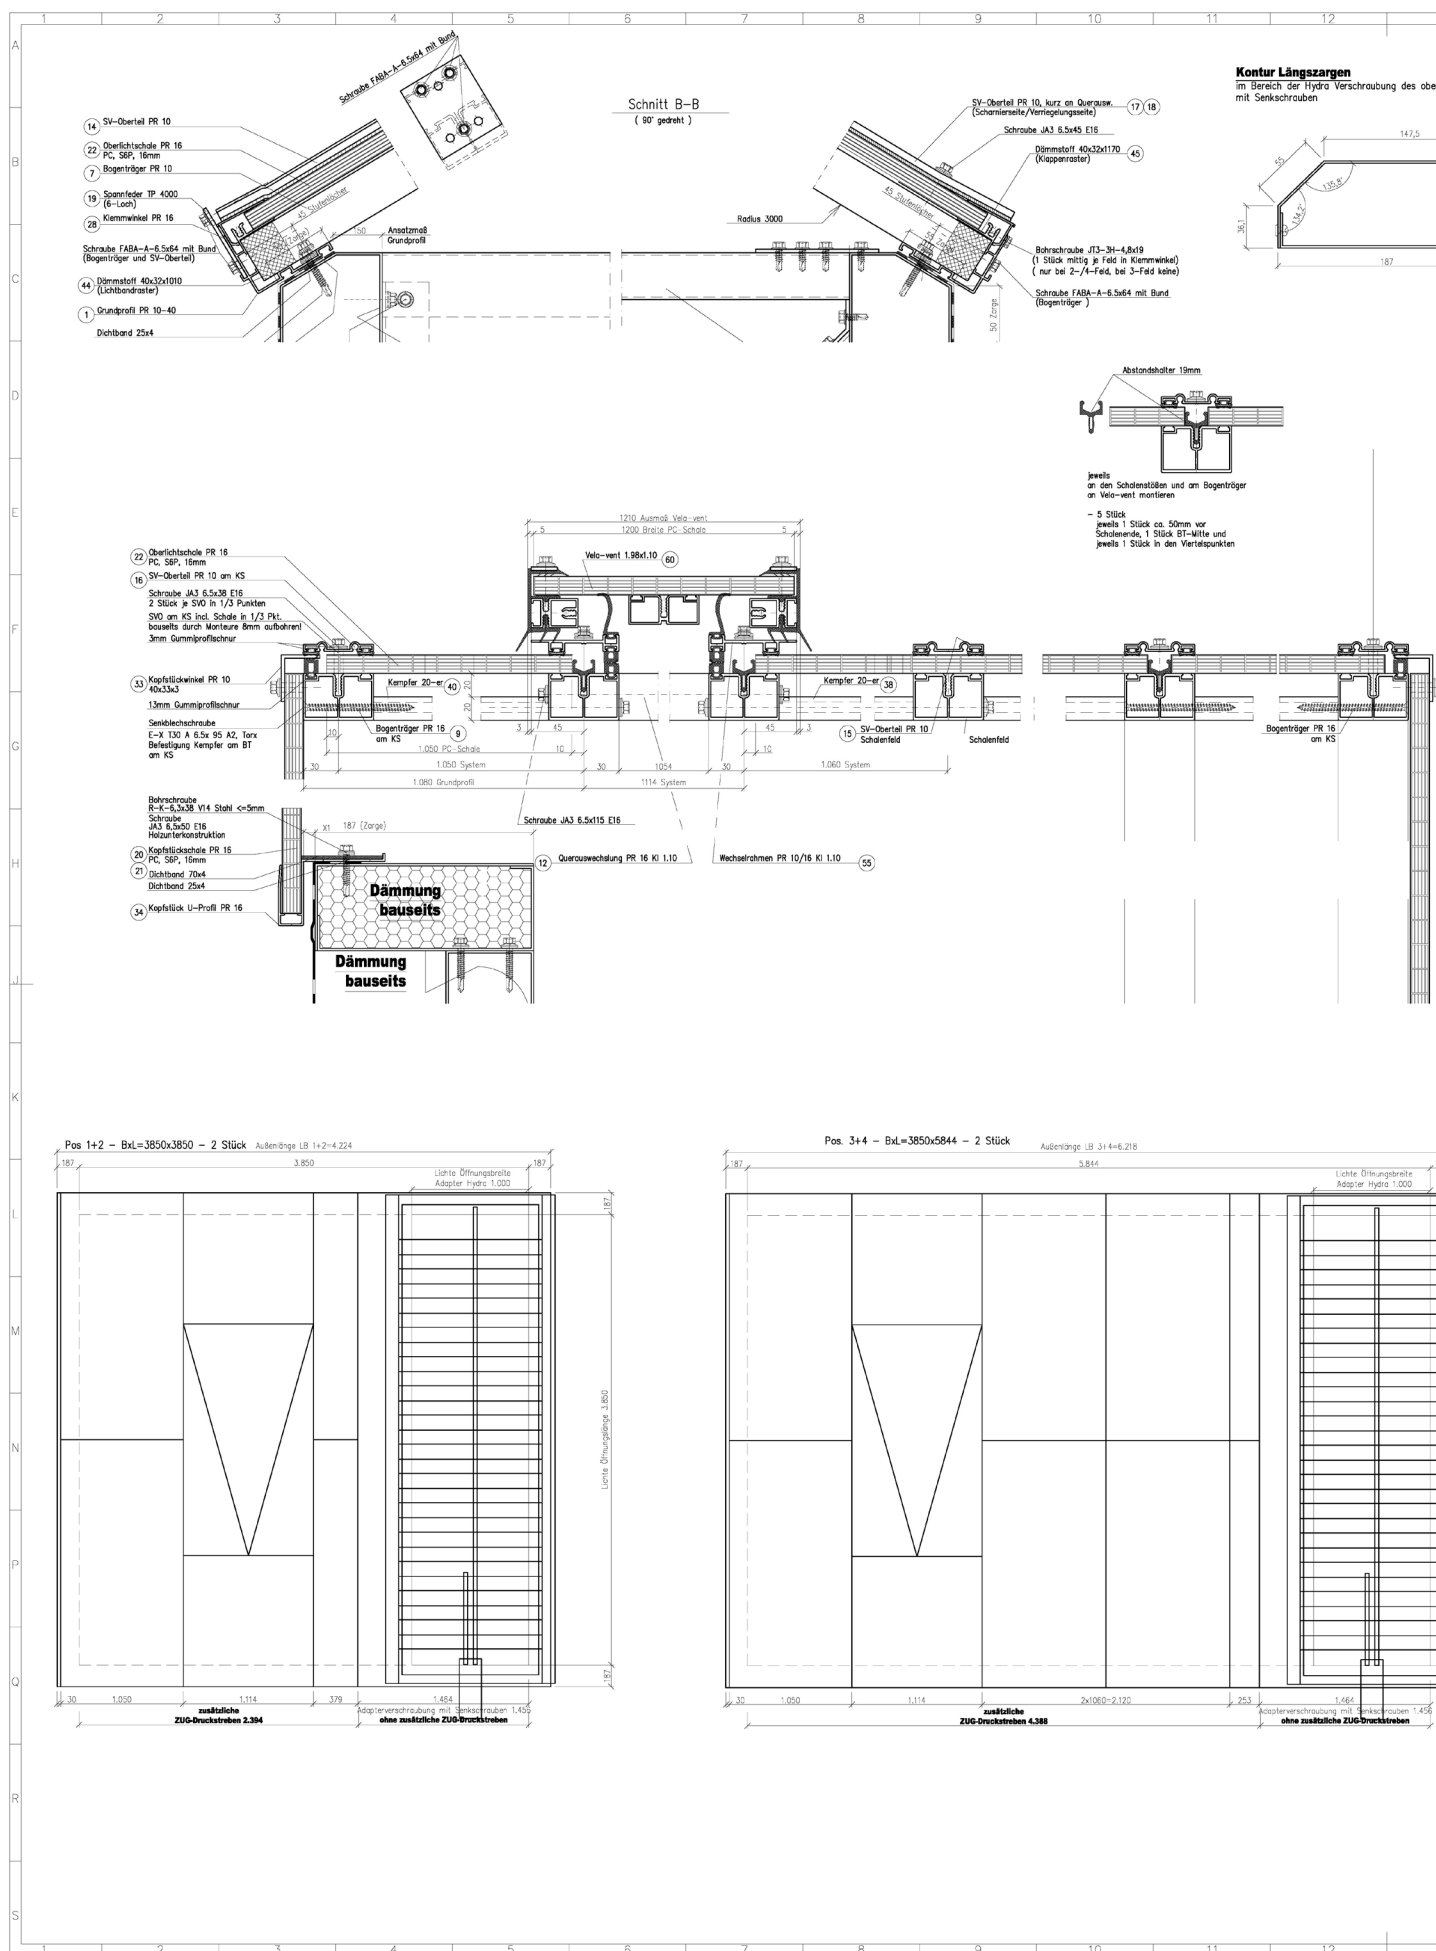

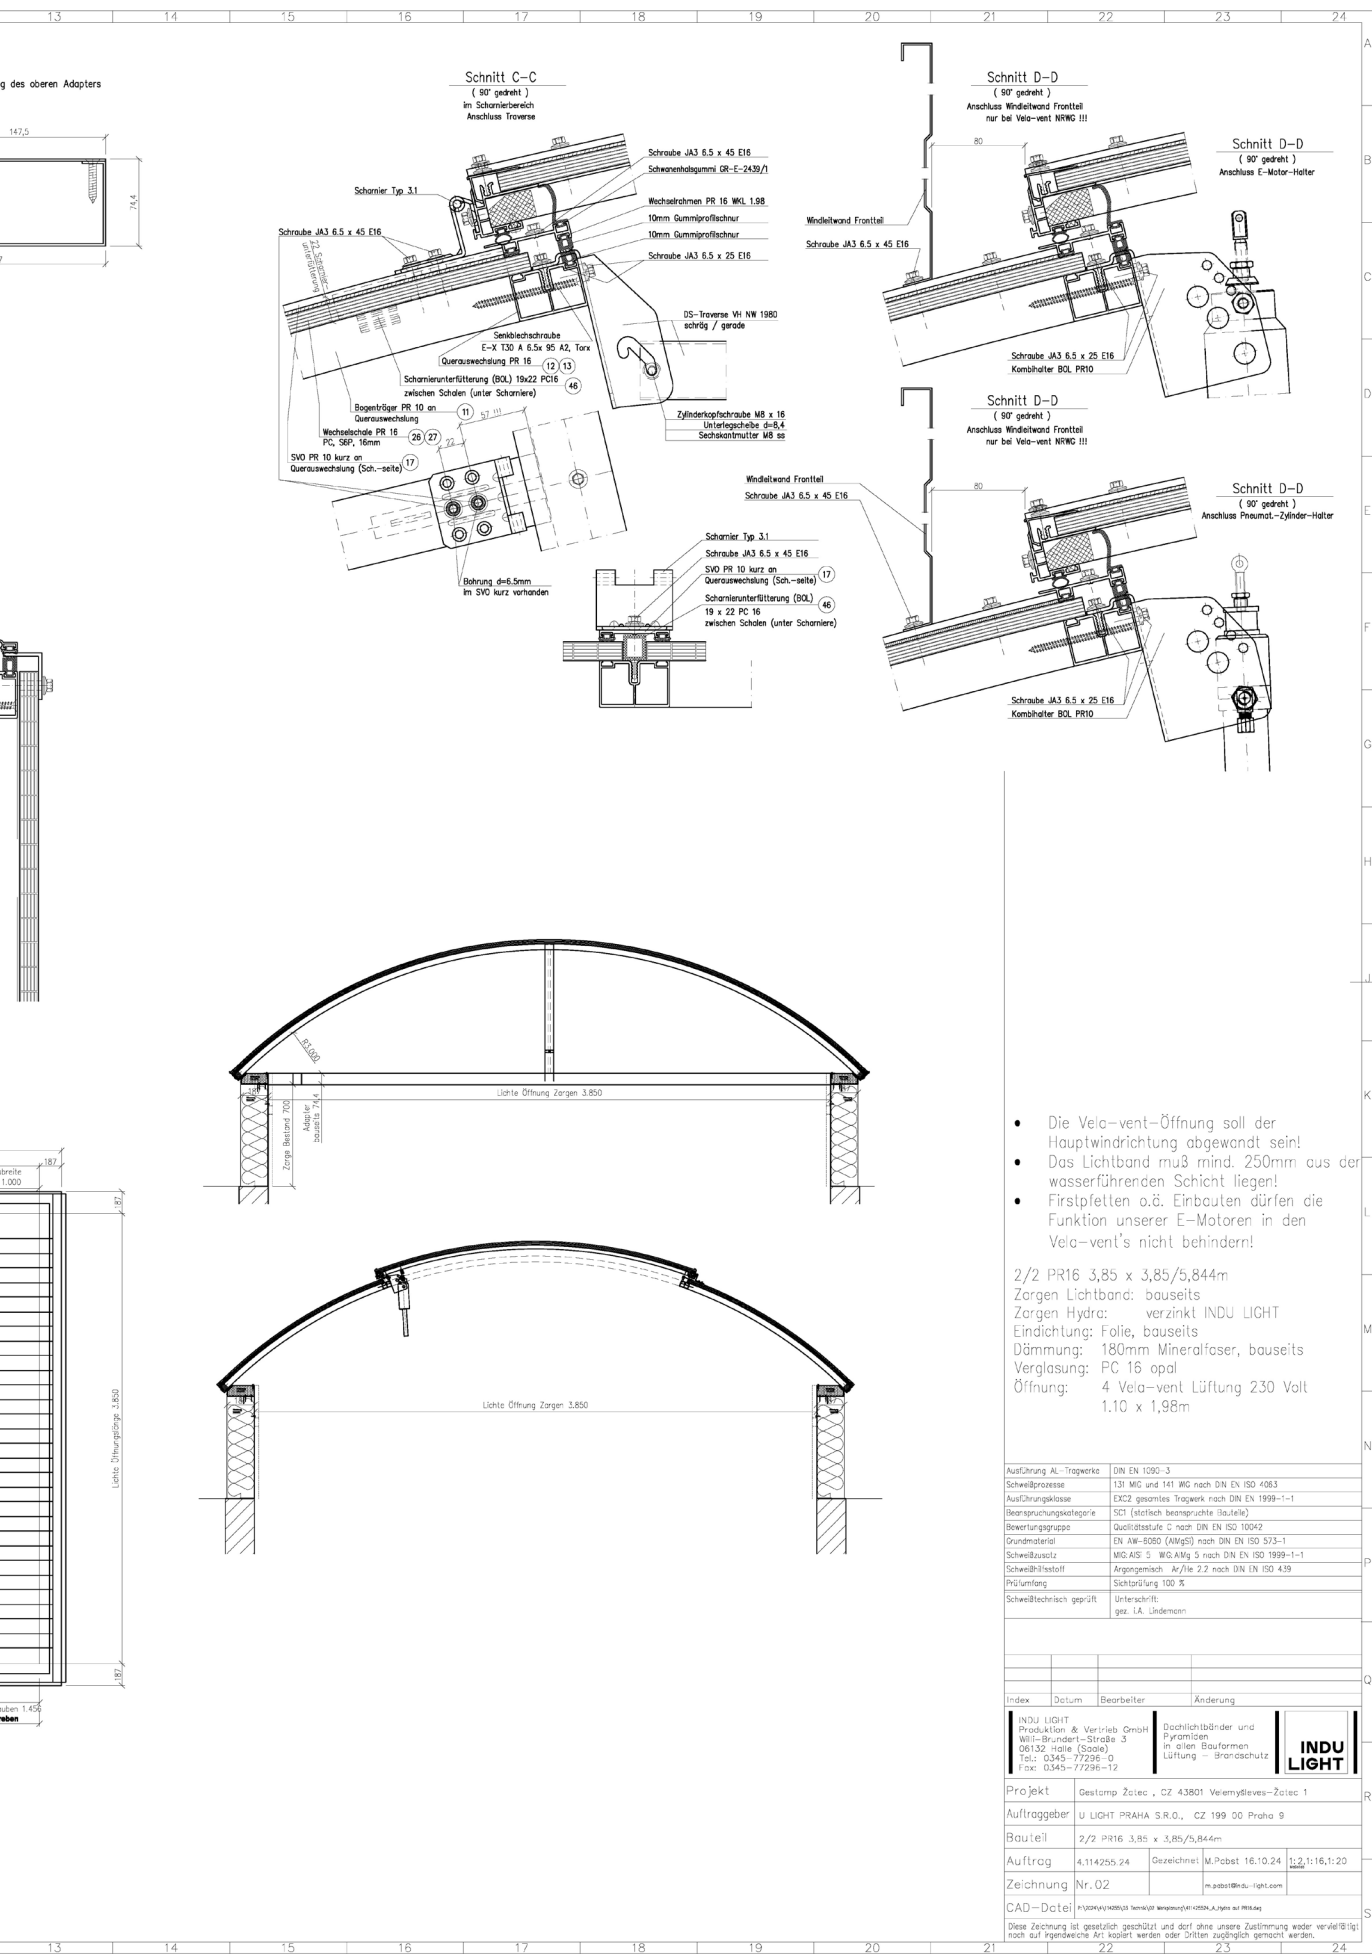

- Die Vela-vent-Öffnung soll der Hauptwindrichtung abgewandt sein!
- Das Lichtband muß mind. 250mm aus der wasserführenden Schicht liegen!
- Firstpfetten o.ä. Einbauten dürfen die Funktion unserer E-Motoren in den Vela-vent's nicht behindern!

2/2 PR16 3,85 x 3,85/5,844m
Zargen Lichtband: bauseits
Zargen Hydra: verzinkt INDU LIGHT
Eindichtung: Folie, bauseits
Dämmung: 180mm Mineralfaser, bauseits
Verglasung: PC 16 opal
Öffnung: 4 Vela-vent Lüftung 230 Volt
1,10 x 1,98m

Ausführung AL-Tragwerke	DIN EN 1090-3
Schweißprozesse	131 MIG und 141 WIG nach DIN EN ISO 4063
Ausführungsklasse	EXC2 geschnittenes Tragwerk nach DIN EN 1999-1-1
Beanspruchungskategorie	SC1 (statisch beanspruchte Bauteile)
Bewertungsgruppe	Qualitätsstufe C nach DIN EN ISO 10042
Grundmaterial	EN AW-6060 (AlMgSi) nach DIN EN ISO 573-1
Schweißzusatz	MIG: AISi 5 WIG: AlMg 5 nach DIN EN ISO 1999-1-1
Schweißhilfsmittel	Argongemisch Ar/Hel 2,2 nach DIN EN ISO 439
Pflichtenangabe	Sichtprüfung 100 %
Schweißtechnisch geprüft	Unterschrift: gez. I.A. Lindenmann

Index	Datum	Bearbeiter	Änderung


INDU LIGHT
Produktion & Vertrieb GmbH
Willy-Brandt-Straße 3
06132 Halle (Saale)
Tel.: 0345-77296-0
Fax: 0345-77296-12

Schlichtbänder und
Pyramiden
in allen Bauformen
Lüftung - Brandschutz


INDU LIGHT

Projekt	Gestamp Zatec, CZ 43801 Velemyševce-Zatec 1
Auftraggeber	U LIGHT PRAHA S.R.O., CZ 199 00 Praha 9
Bauteil	2/2 PR16 3,85 x 3,85/5,844m
Auftrag	4.11.2025, 24
Zeichnung Nr. 02	Gezeichnet: M. Pabst 16.10.24 1:2, 1:16, 1:20
CAD-Datei	h:\projekty\K000033\tema\02\konstrukce\01\K000033_01.dwg auf PRAHA.dwg


Diese Zeichnung ist gesetzlich geschützt und darf ohne unsere Zustimmung weder vervielfältigt noch auf irgendeine Art kopiert werden oder Dritten zugänglich gemacht werden.

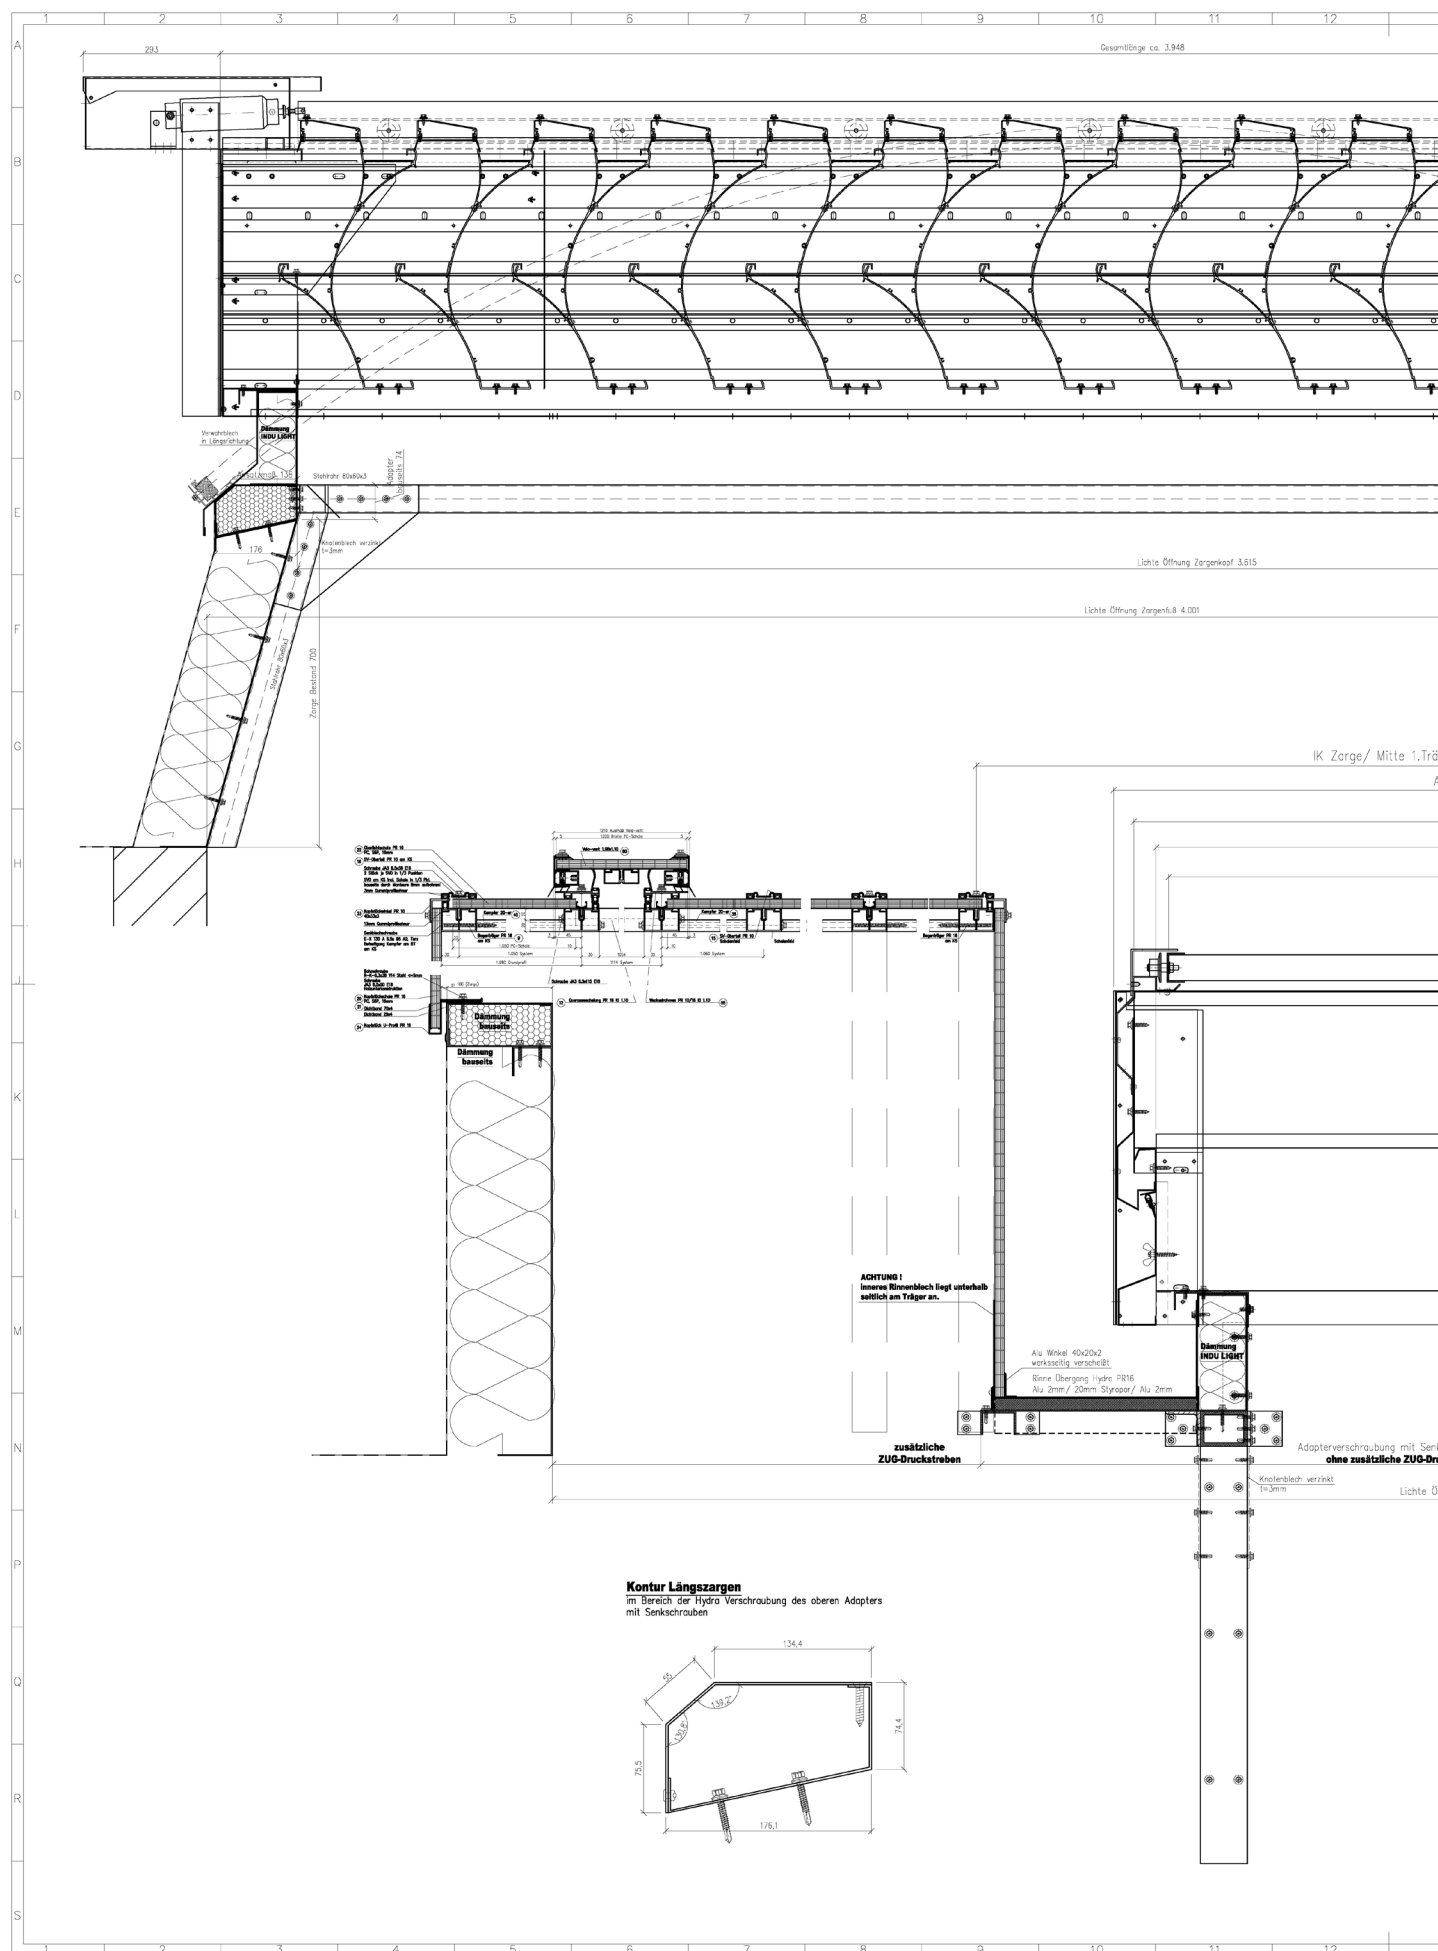

Projektová dokumentace – Gestamp, Žatec

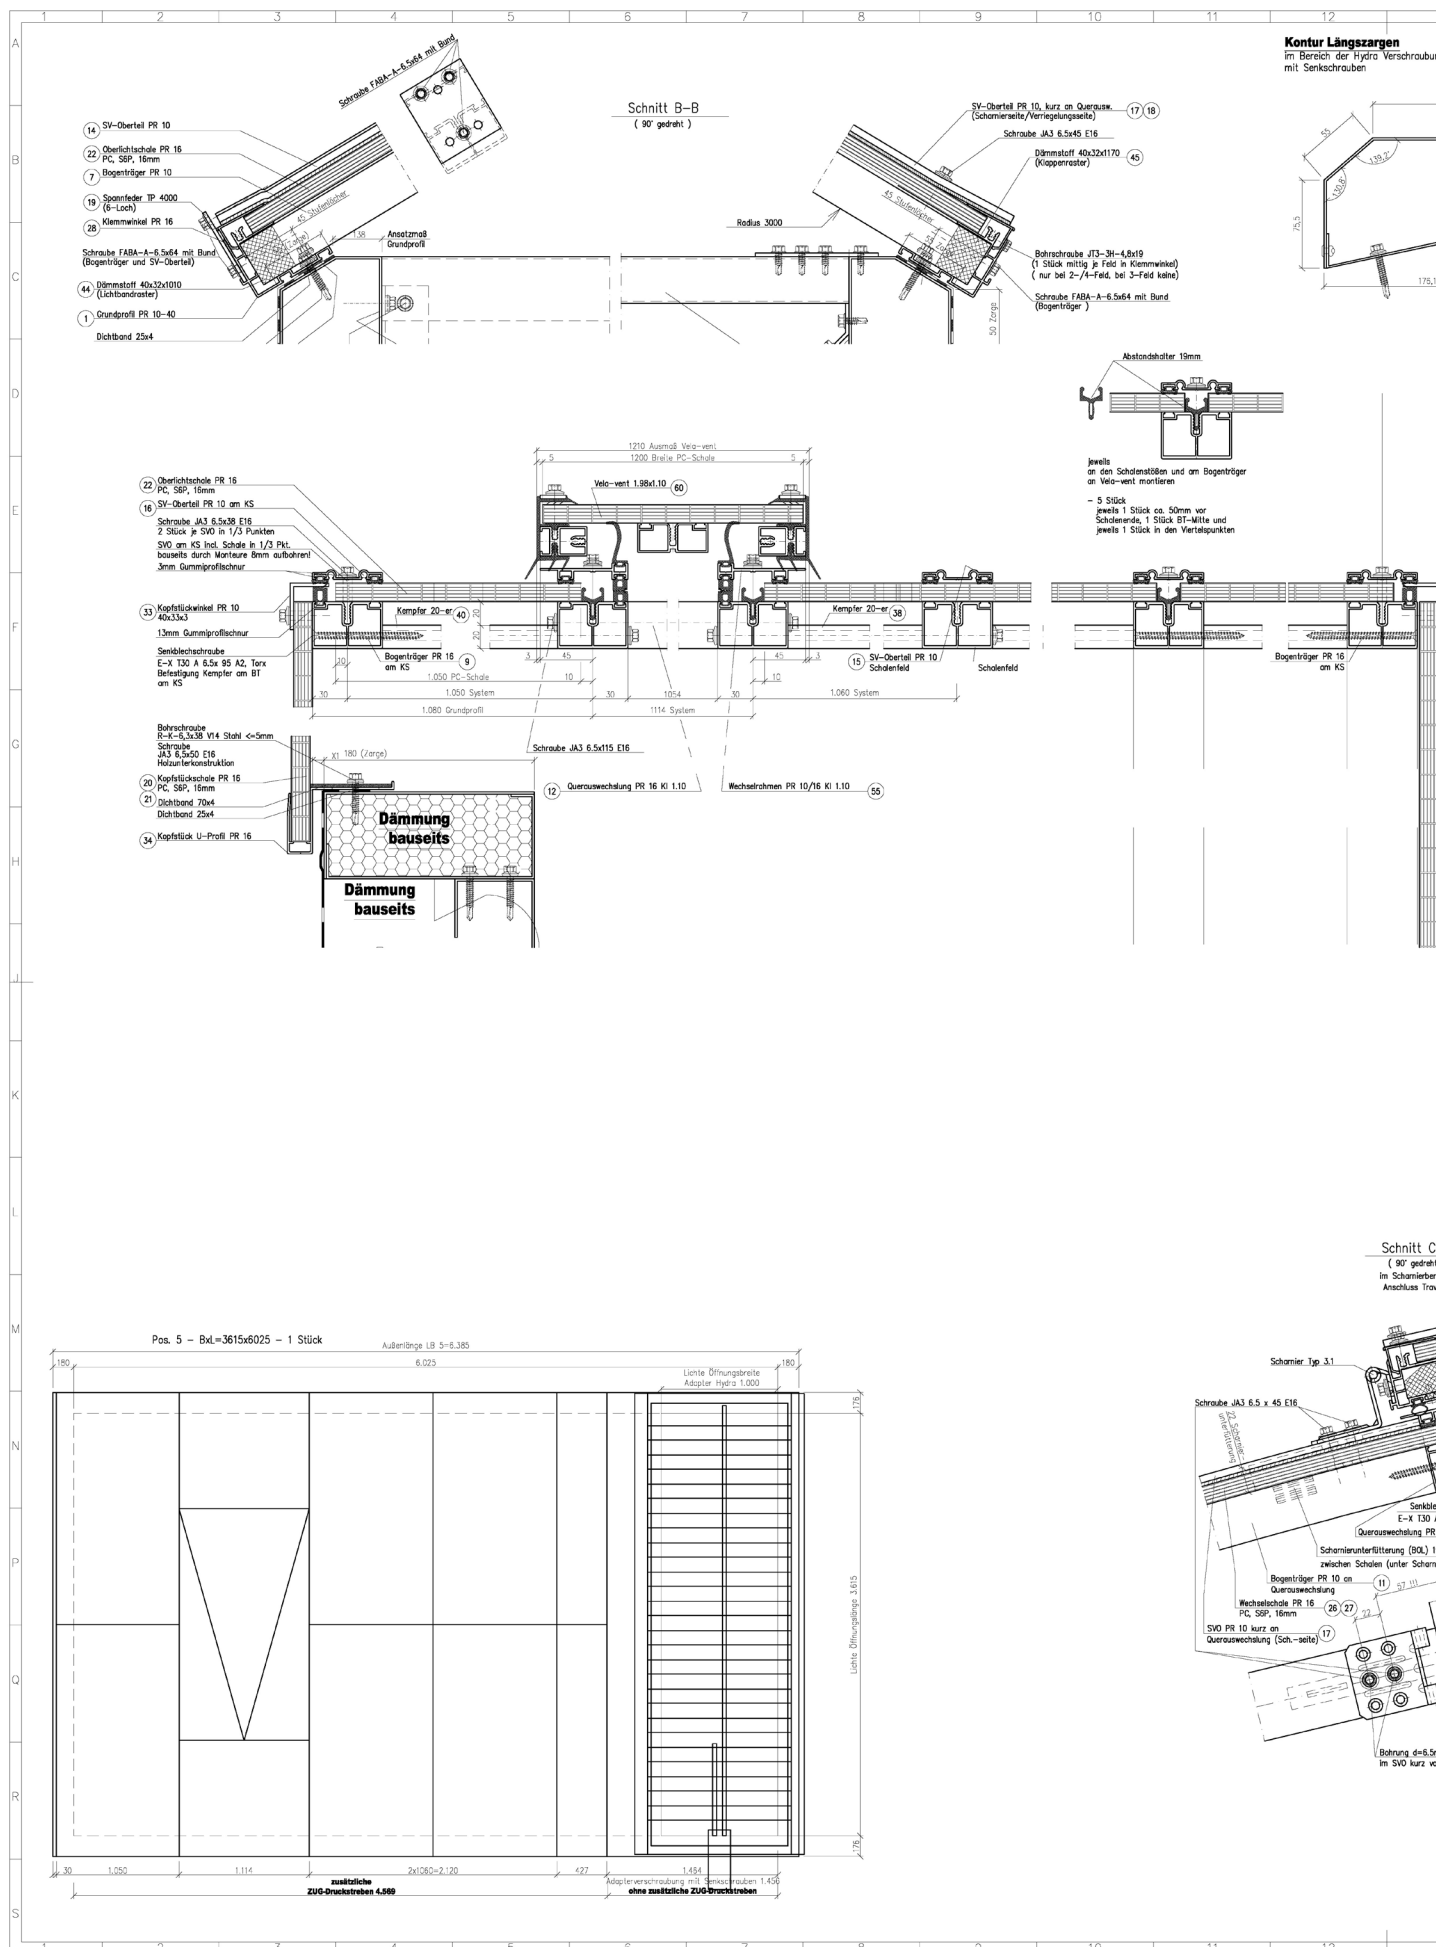

Technical drawing of a rectangular frame with dimensions 134,4 and 76,4. The drawing shows a cross-section of the frame with a diagonal brace and a bolted joint.

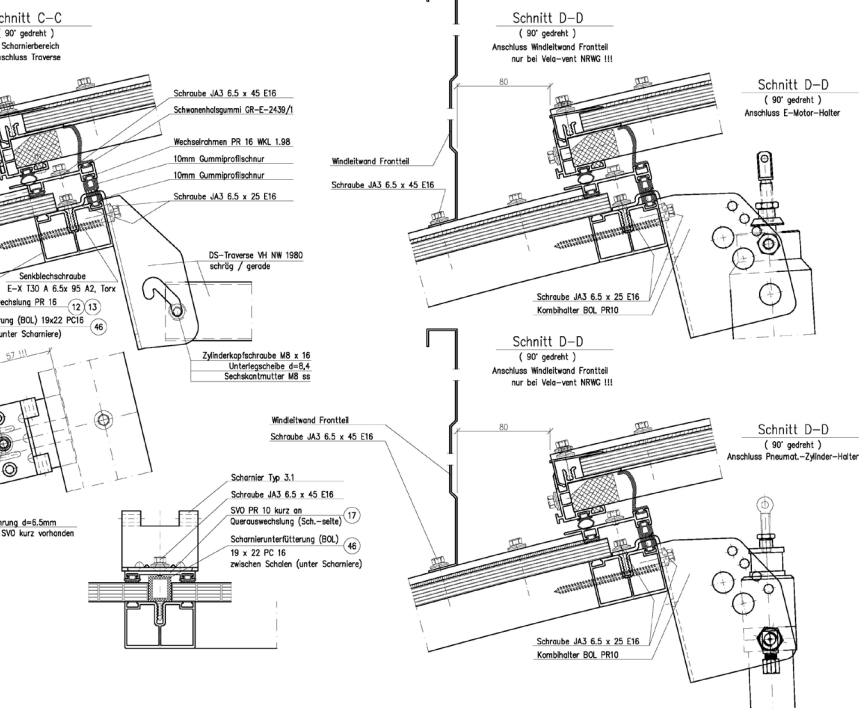


- 1 PR16 3,615 x 6,025m
Zorgen Lichtband: bauseits
Zorgen Hydr: verzinkt INDU LIGHT
Eindichtung: Folie, bauseits
Dämmung: 180mm Mineralfaser, bauseits
Verglasung: PC 16 opal
Öffnung: 1 Vela-vent Lüftung 230 Volt
1,10 x 1,98m

Index	Datum	Bearbeiter	Änderung
		INDU LIGHT Produktion & Vertrieb GmbH Willi-Brandert-Straße 3 06132 Halle (Saale) Tel.: 0345-77296-0 Fax: 0345-77296-17	Dachlichtbänder und Pyramiden in allen Bauformen Lüftung - Brandschutz

Projekt	Geslamp Zatec, CZ 43801 Vemnyševles-Zatec 1		
Auftraggeber	U LIGHT PRAHA S.R.O., CZ 199 00 Praha 9		
Bauteil	1 PR16 1,615 x 5,025m		
Auftrag	4,114255.24	Gezeichnet	M.Pabst 16.10.24 1:2,1:16,1:20
Zeichnung	Nr. 04		m.pabst@u-light.com
CAD-Datensatz	P:\2024\1\43801\1\1615\1615_ujeto\1615_ujeto.dwg		

Diese Zeichnung ist gesetzlich geschützt und darf ohne unsere Zustimmung weder ververvielt noch in irgendeiner Weise öffentlich zugänglich gemacht werden.



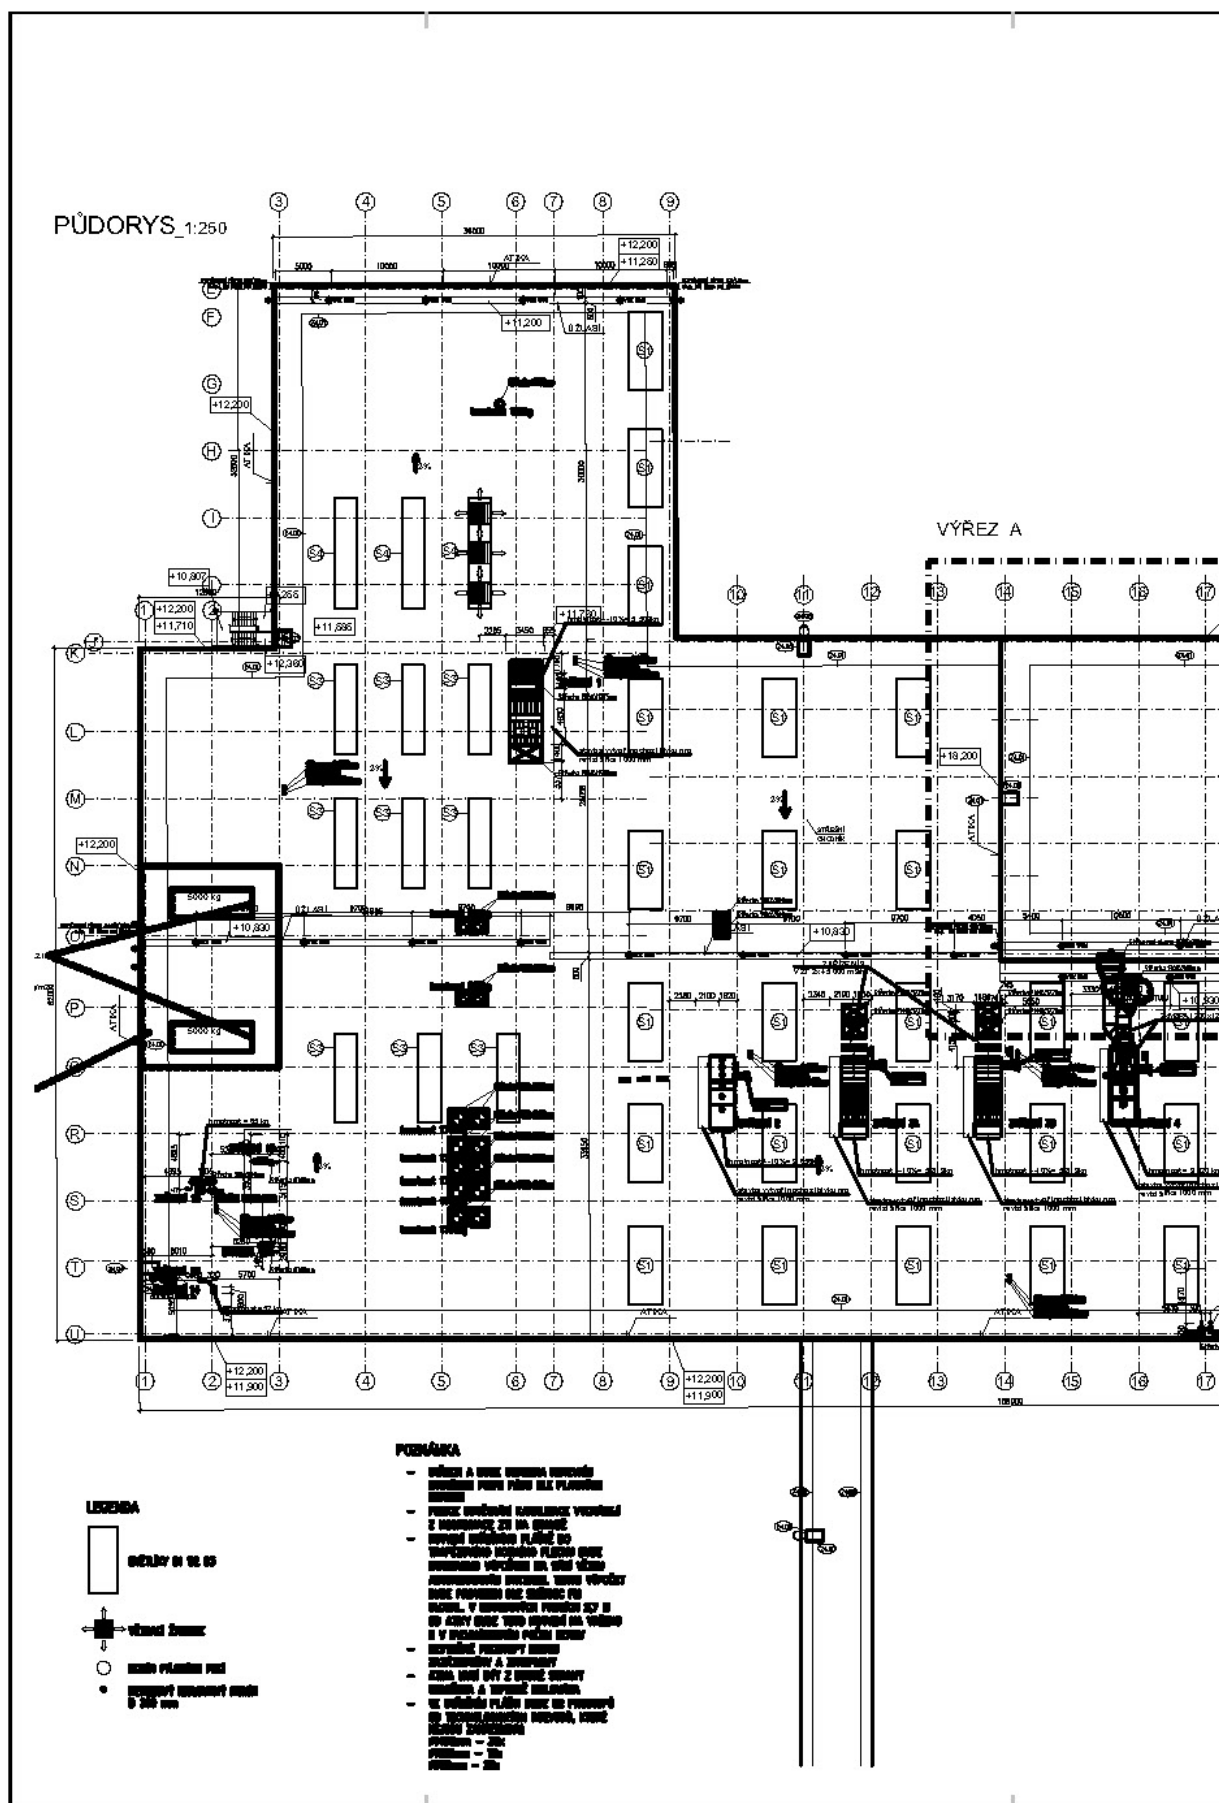

Produkty a služby INDU LIGHT

Systémy denního osvětlení

Pásový světlík
Topline ELS



Pásový světlík
Proline



Pásový světlík
Skyline



Pásový světlík
Shedline



Pásový světlík
Sideline



Skleněná střeška
Glasline



světelná kopule Libra
Libra



plochá střešní okna
Stella




RWA a ventilace

Hydra



Lyra

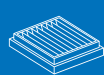

Virgo



Taurus



Služby

Novostavby

Rekonstrukce

Údržba

Indu-Light Praha s.r.o.
Beranových 65, areál Letov
199 00 Praha 9 - Letňany
767 01 Kroměříž
IČ: 61246786
DIČ: CZ61246786
E-Mail info@indu-light.cz
www.indu-light.cz

Indu-Light Praha s.r.o.
Provozovna Kroměříž
Jánská 25
767 01 Kroměříž
IČ: 61246786
DIČ: CZ61246786
E-Mail info@indu-light.cz
www.indu-light.cz

INDU LIGHT DE
Produktion & Vertrieb GmbH
Willi-Brundert-Straße 3
D-06132 Halle/Saale
Telefon +49 345 77296-0
Telefax +49 345 77296-11
E-Mail halle@indu-light.de
www.indu-light.de



INDU LIGHT DE
Produktion & Vertrieb GmbH
Lauterbachstraße 32
D-78586 Deilingen
Telefon +49 7426 5270-0
Telefax +49 7426 3811
E-Mail deilingen@indu-light.de
www.indu-light.de

INDU LIGHT DE
West Vertrieb GmbH
Borkener Straße 136
D-48653 Coesfeld
Telefon +49 2541 9262-0
Telefax +49 2541 9262-12
E-Mail coesfeld@indu-light.de
www.indu-light.de

INDU LIGHT AG / SA
Industriestrasse 23
CH-6215 Beromünster LU
Telefon +41 41 9324100
Telefax +41 41 9324105
E-Mail info@indu-light.ch
www.indu-light.ch